


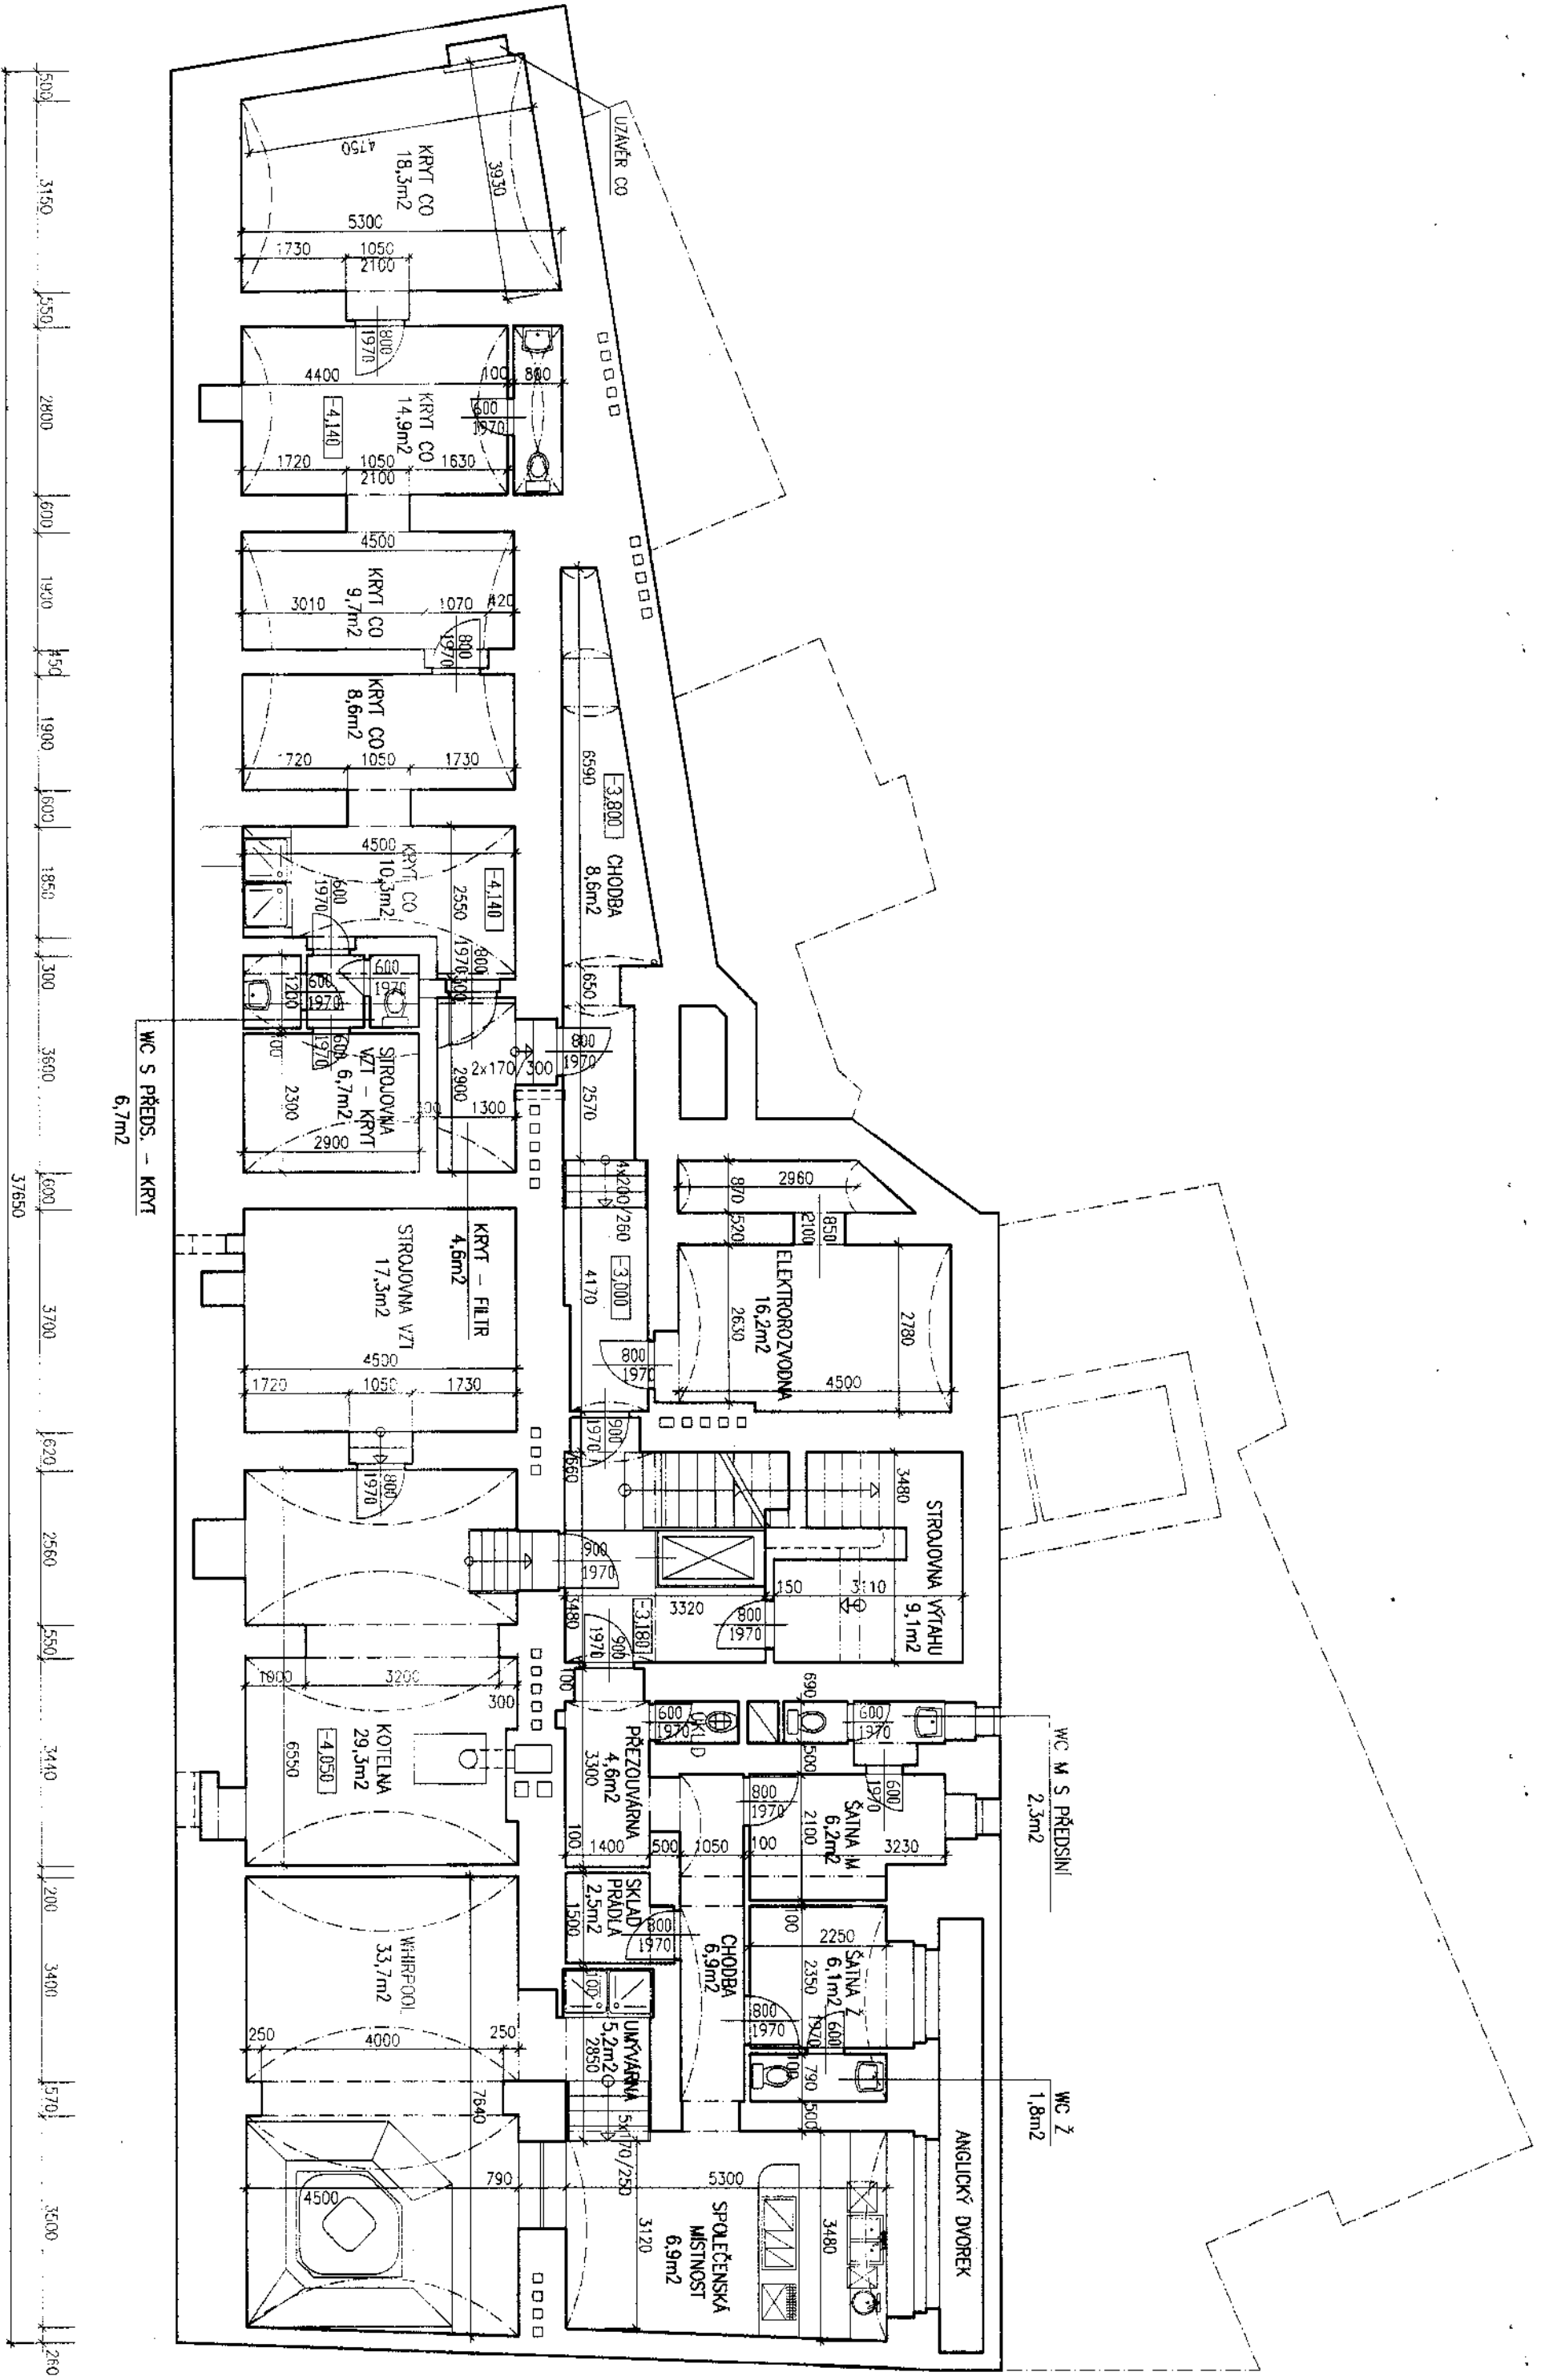
Kaludováno dne 16. 6. 2006
 č. vjet: 00106/025784
 MĚSTSKÁ ČÁST PRAHA 2
 ÚŘAD MĚSTSKÉ ČÁSTI
 odbor výstavby
 nám. Míru 20, 120 39 Praha 2

SKUTEČNÉ PROVEDENÍ STAVBY

±0,000 = 199,10 BALT

		ředitel spol. s r. o. Dipl. inž. arch. J. Sedlář	rezerva
hl. inž. projektu	ING. ARCH. H. HOLUBOVÁ	spolupráce	
hl. arch. projektu	ING. ARCH. M. KAŠPAROVÁ	vyracoval	
akce	REKONSTRUKCE DOMU MYSLEKDOVA 201262, PRAHA 2 NA HOTELOVÉ ZÁŘIŽENÍ	stupeň měř. 1 : 100	profese AS
obsah	PŮDORYS 1. PP (suterén)	A4 3	výkr. č. 1
investor	Nové Město nemovitosti sro, Praha 1 - Karlova 19	zak. č. 2080 - 0101	datum 27.04.2006

č. paré




WC S PŘEDS. - KRYT
6,7m²

WC M S PŘEDSINÍ
2,3m²

WC Z
1,8m²

500 3150 550 2800 600 1930 450 1990 600 1850 300 3600 600 3700 620 2560 550 3440 200 3400 570 3500 250

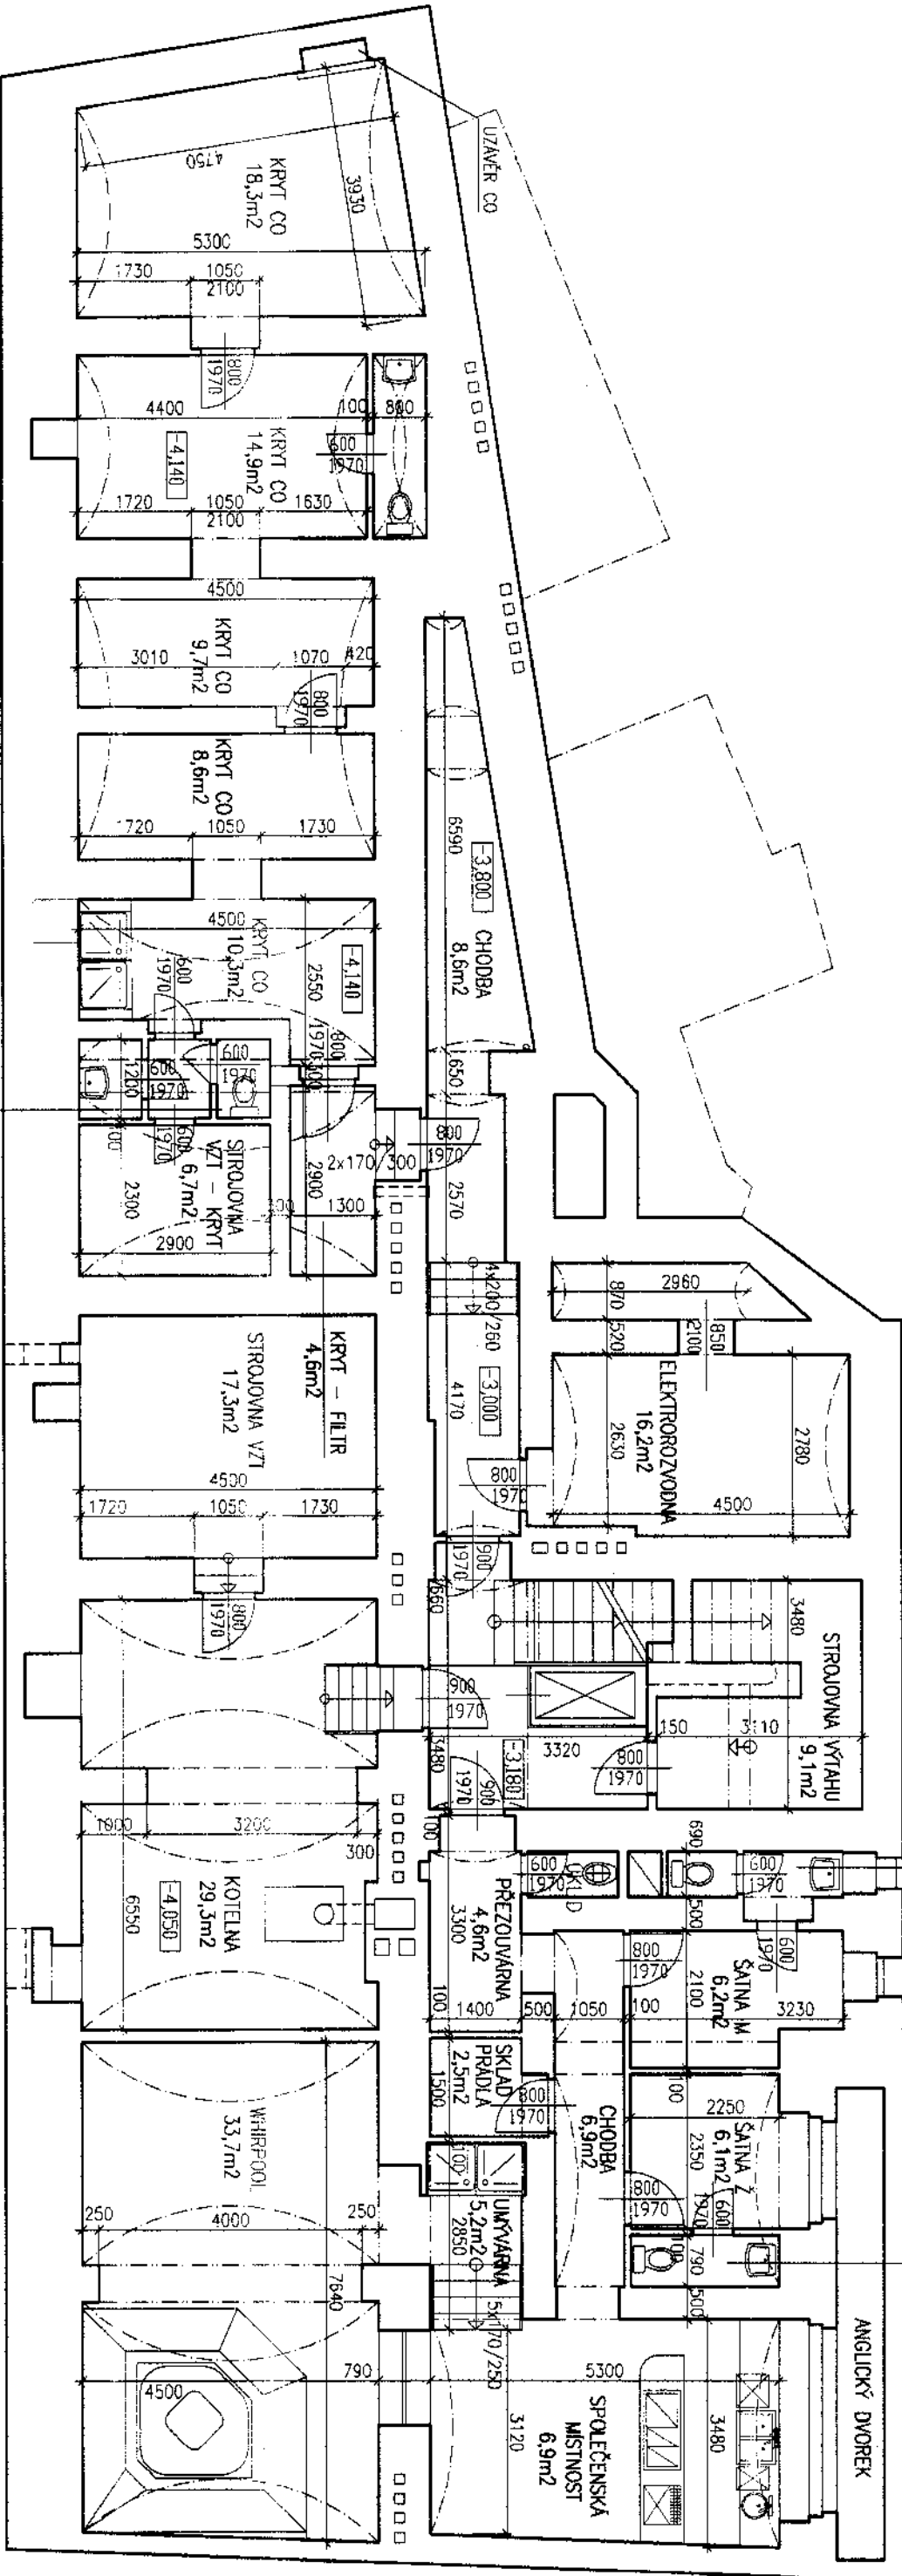

ANGLICKÝ DVOREK

SPOLEČENSKÁ
MÍSTNOST
6,9m²

UNĚVARNÁ
5,2m²

SKLAD
PRÁDIA
2,5m²

PŘEZOVÁRNA
4,6m²

STROJOVNA
VÝTAHU
9,1m²

ELEKTROIZVODNA
16,2m²

CHODBA
8,6m²

STROJOVNA
VZT - KRYT
6,7m²

KRYT - FILTR
4,6m²

KRYT CO
10,3m²

KRYT CO
8,6m²

KRYT CO
9,7m²

KRYT CO
14,9m²

KRYT CO
18,3m²

WHIRPOOL
33,7m²

KOTELNA
29,3m²

STROJOVNA
VZT
17,3m²

KRYT CO
10,3m²


KRYT CO
8,6m²

KRYT CO
9,7m²

KRYT CO
14,9m²

KRYT CO
18,3m²

Kolaudováno dne 16.6.2006
 Číslo výsk. 01/06/025 784
 MĚSTSKÁ ČÁST PRAHA 2
 ÚŘAD MĚSTSKÉ ČÁSTI
 odbor výstavby
 Mám. Míru 20, 120 39 Praha 2

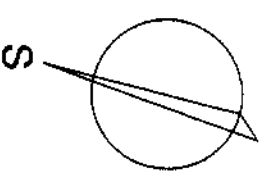


SKUTEČNĚ PROVEDENÍ STAVBY
 ±0,000=199,10 BALT




		PRAHA 2, BRUSELSKÁ 11 tel. 2 225 17 913	
hl. inž. projektu ING. ARCH. I. HOLUBOVÁ		spolupředce	
hl. arch. projektu ING. ARCH. M. KAŠPAROVÁ		vyzpracoval	
díkce REKONSTRUKCE DOMU MYSLÍKOVÁ 20/262, PRAHA 2 NA HOTELOVÉ ZARÍZENÍ		stupeň 1 : 100	
obsah PŮDORYS 1.NP – přízemí		profese AS	
investor Nové Město nemovitosti s.r.o., Praha 1-Karlůvka 19		datum 27.4.2006	
		výk. č. 2	

hl. inž. projektu ING. ARCH. I. HOLUBOVÁ		spolupředce	
hl. arch. projektu ING. ARCH. M. KAŠPAROVÁ		vyzpracoval	
díkce REKONSTRUKCE DOMU MYSLÍKOVÁ 20/262, PRAHA 2 NA HOTELOVÉ ZARÍZENÍ		stupeň 1 : 100	
obsah PŮDORYS 1.NP – přízemí		profese AS	
investor Nové Město nemovitosti s.r.o., Praha 1-Karlůvka 19		datum 27.4.2006	
		výk. č. 2	

376/50

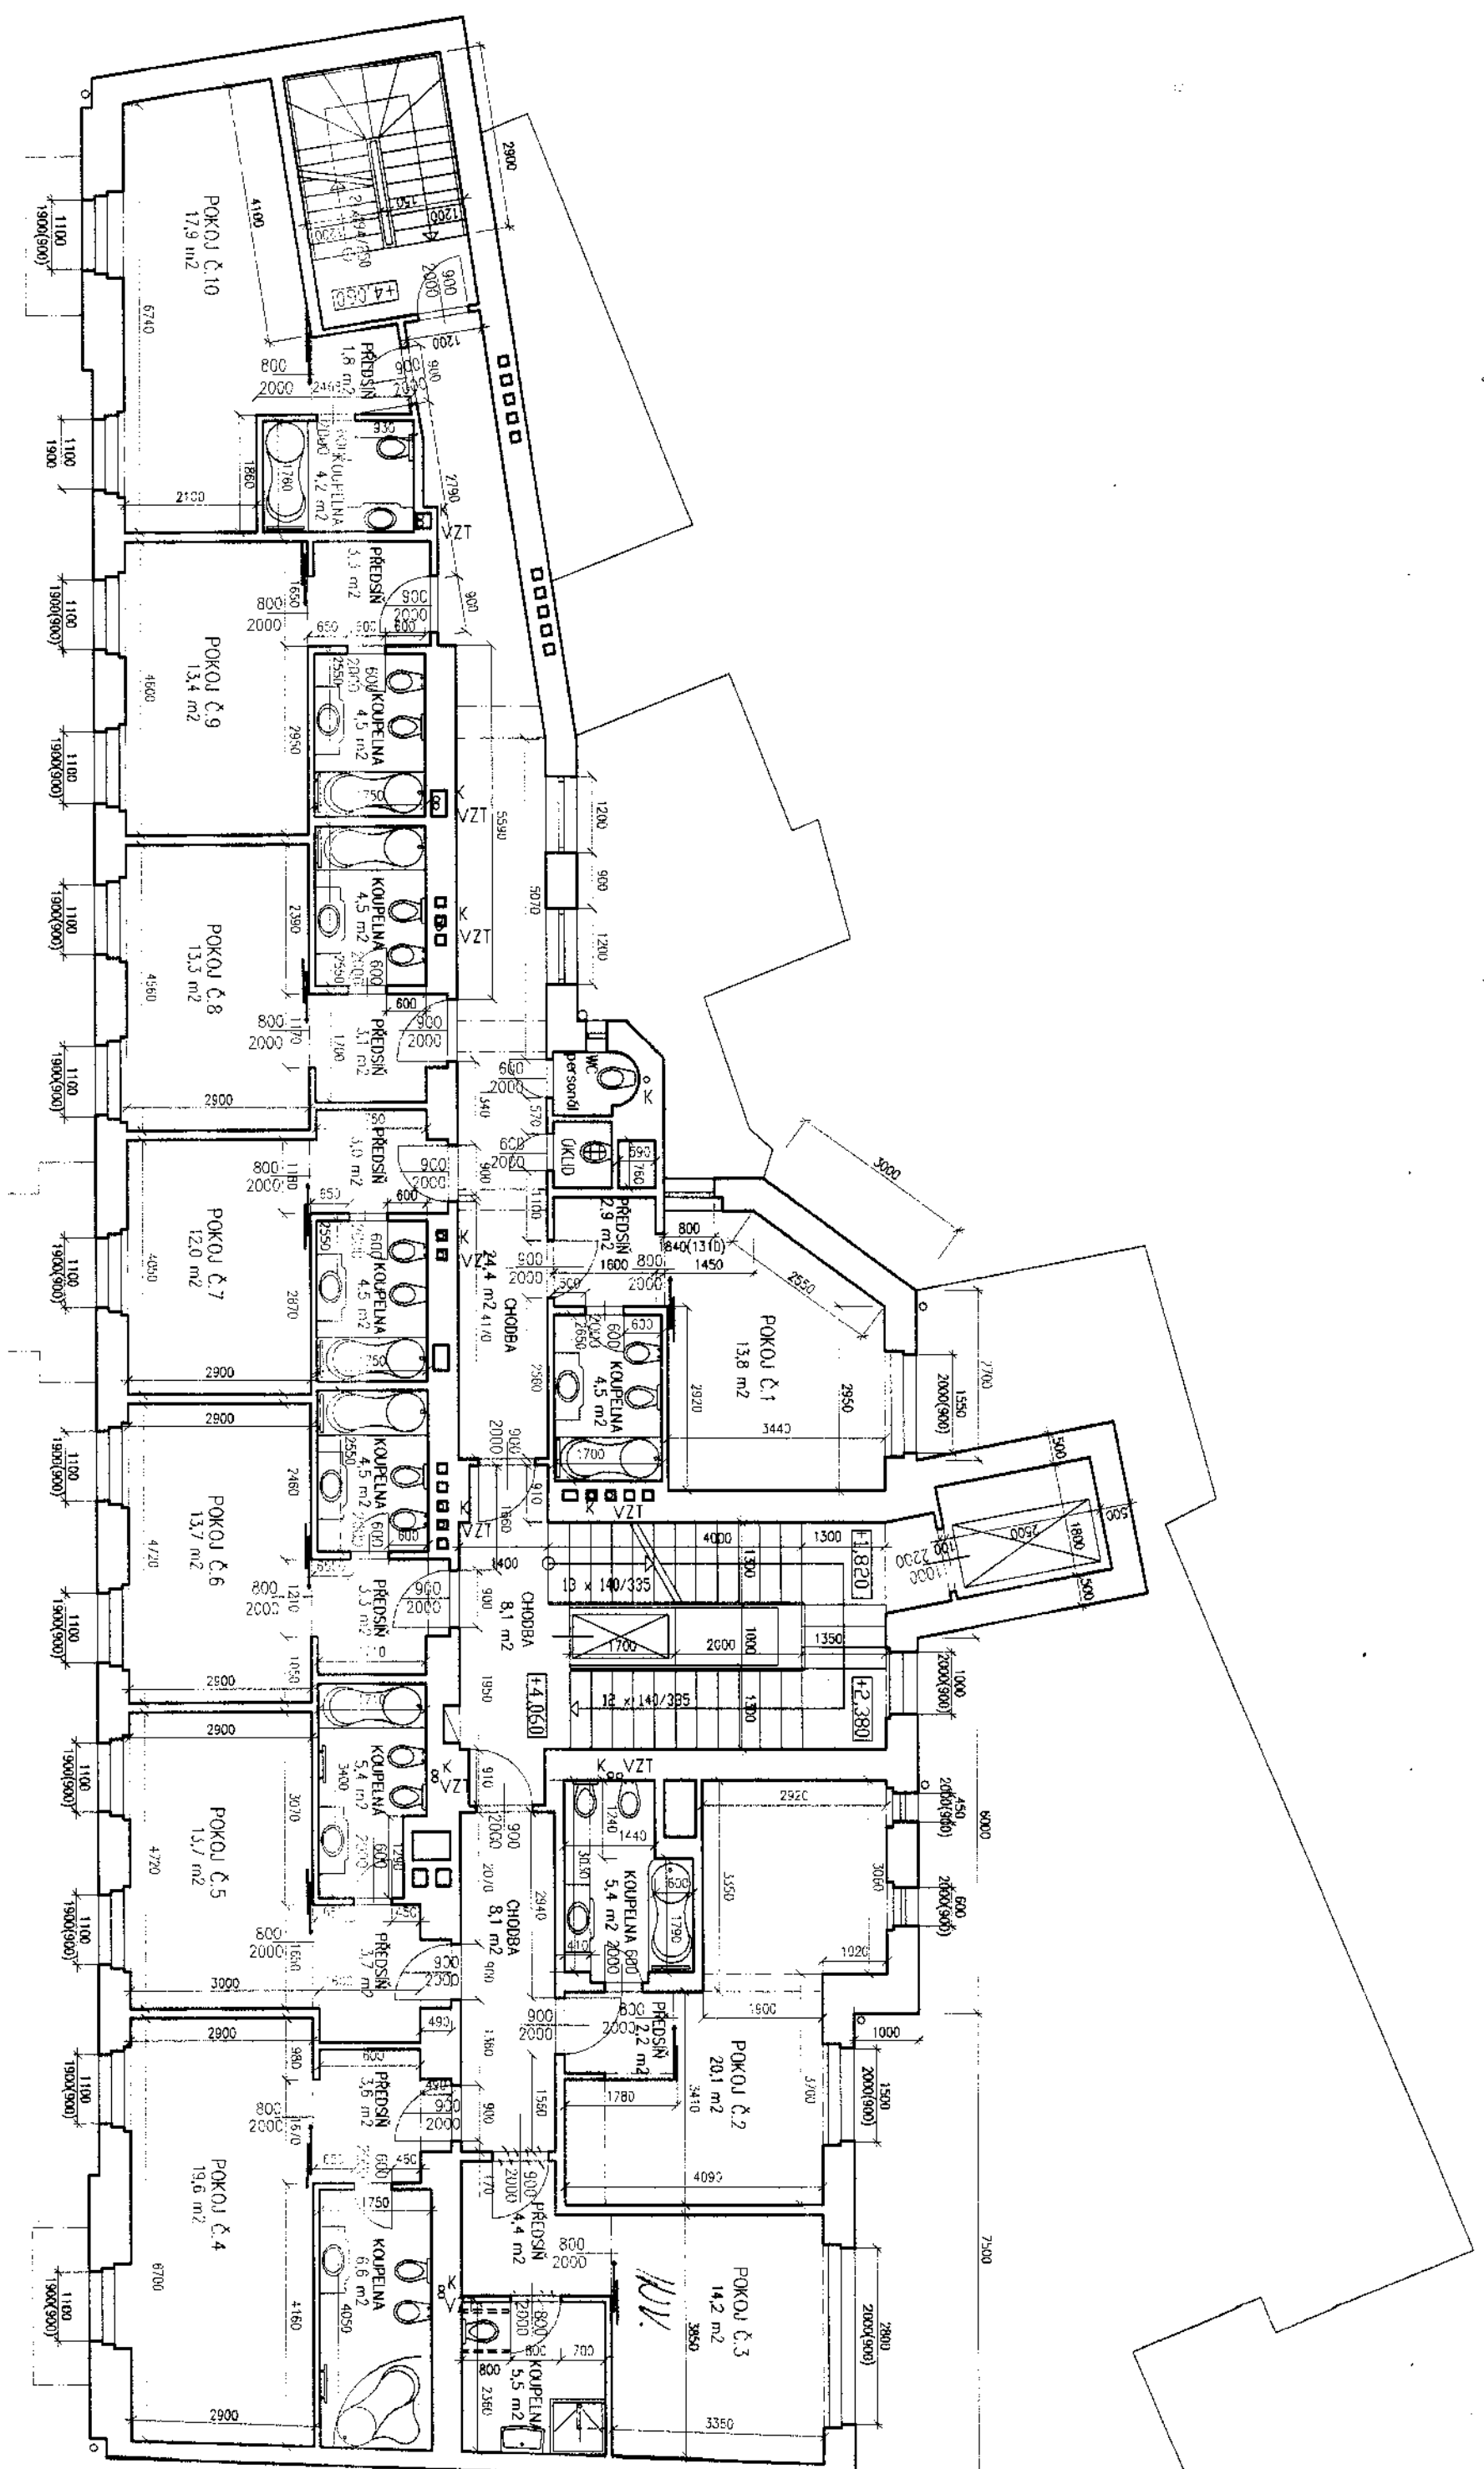

Kolaudováno dne 16.6.2006
 O. výk. 01/06/025784
 MĚSTSKÁ ČÁST PRAHA 2
 ÚŘAD MĚSTSKÉ ČÁSTI
 odbor výstavby
 Mám. Miru 20, 120 39 Praha 2

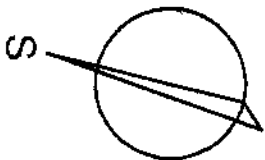


SKUTEČNÉ PROVEDENÍ STAVBY

±0,000 = 199,10 BALT

 Katedra spol. s r. o. Dipl. inž. arch. J. Sedláčková		číslo razítko
---	--	------------------


hl. inž. projektu	ING. ARCH. H. HDLUBOVÁ		spolupráce
hl. arch. projektu	ING. ARCH. M. KAŠPAROVÁ		
objekt	REKONSTRUKCE DOMU MYSLIKOVA 20/262, PRAHA 2 NA HOTELNÉ ZÁŘÍZENÍ		vypracoval ING. Z. SMRŽOVÁ
obsah	PŮDORYS 3. NP (2. patro)	st. úroveň 1 : 100	profese AS
objednatel	Nové Město reaktivitosti s.r.o., Praha 1 - Křižkova 19	zák. č. 2080 - 0101	výtisk č. 4
		datum 27.04.2006	

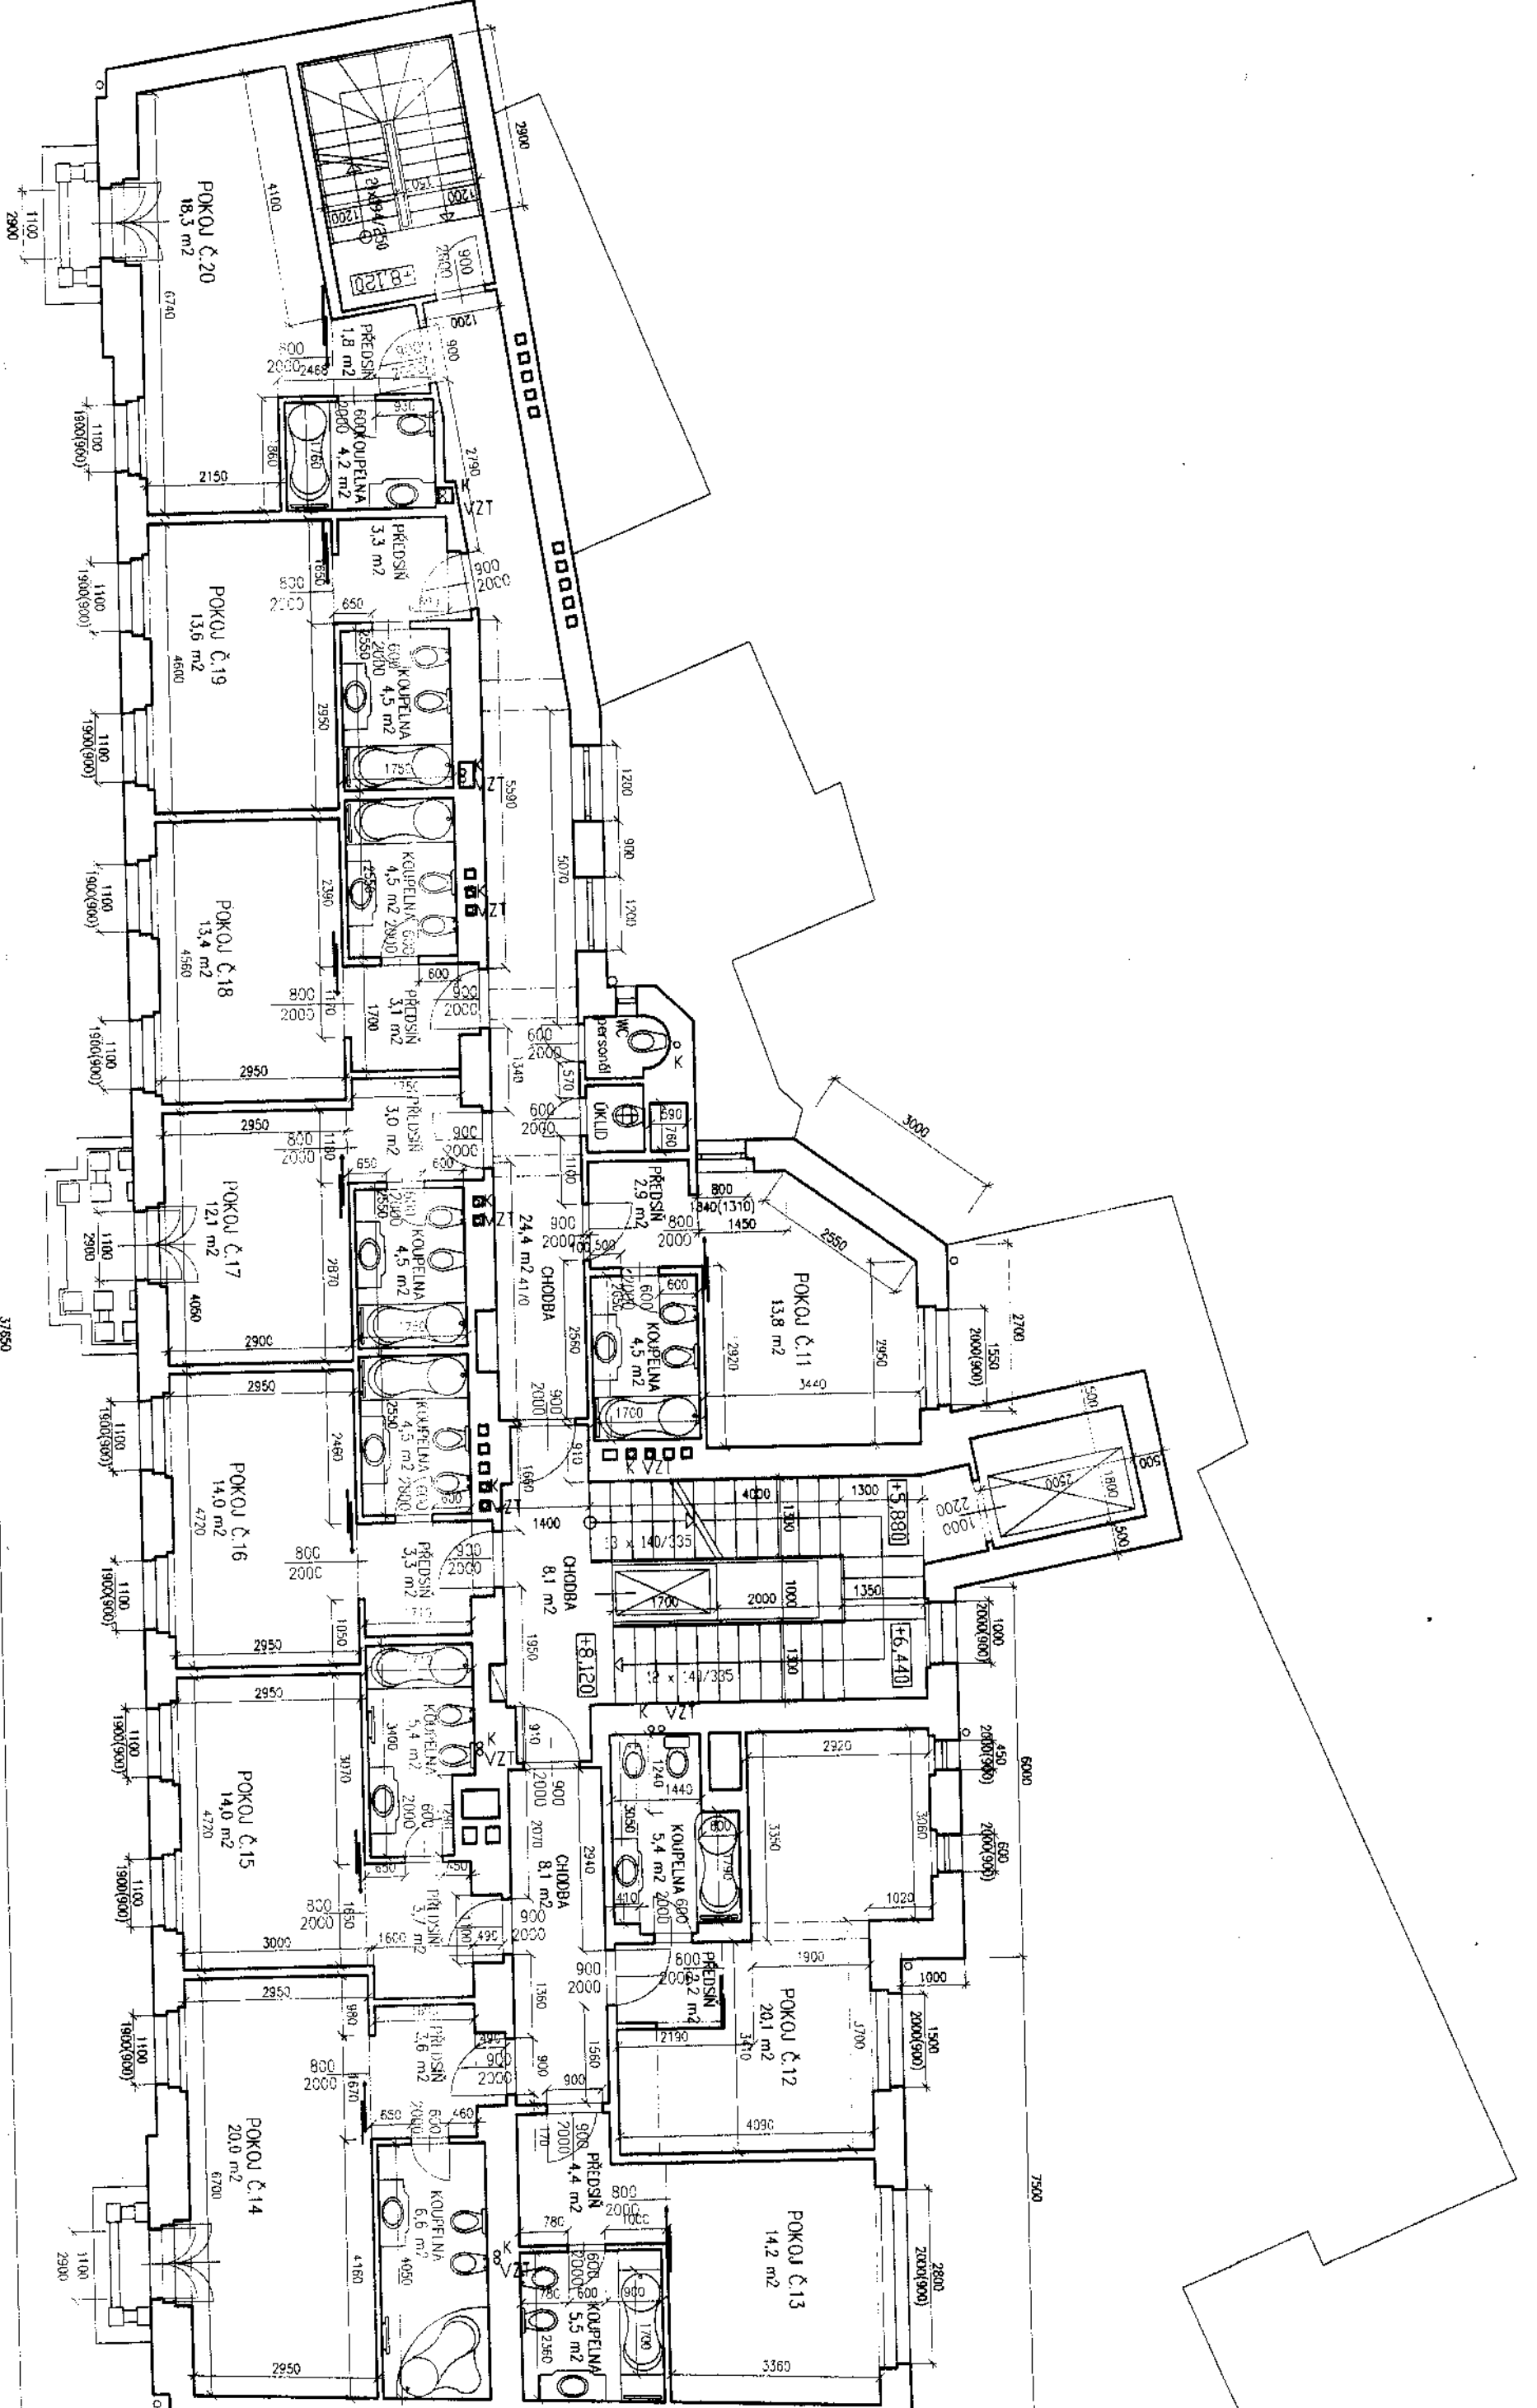

37850

7500


Kolaudováno dne 16. 6. 2006
 Čj. vyst.: 01/06/021484
 MĚSTSKÁ ČÁST PRAHA 2
 ÚŘAD MĚSTSKÉ ČÁSTI
 Odbor výstavby
 Nám. Míru 20, 120 39 Praha 2

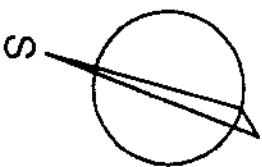


SKUTEČNĚ PROVEDENÍ STAVBY

±0,000=199,10 BALT

 Prins s.r.o. Ing. J. Sedláč Dipl. inq. arch. J. Sedláč		Ing. arch. H. HDLUBOVÁ Ing. arch. M. KAŠPAROVÁ Ing. Z. SMRŽOVÁ
Ml. inž. projektu Ing. arch. projektu akce obsah objednatel	ING. ARCH. H. HDLUBOVÁ ING. ARCH. M. KAŠPAROVÁ REKONSTRUKCE DOMU MYSLÍKOVVA 20/262, PRAHA 2 NA HOTELUVÉ ZARIŽENÍ PŮDDRYŠ 4. NP (3. patro) Nové Město nemovitosti s.r.o., Praha 1 - Karlůva 19	spolupředsce vypracoval stupeň ref. A4 3 do tisku 27.04.2006
		profese AS výkr. č. 5

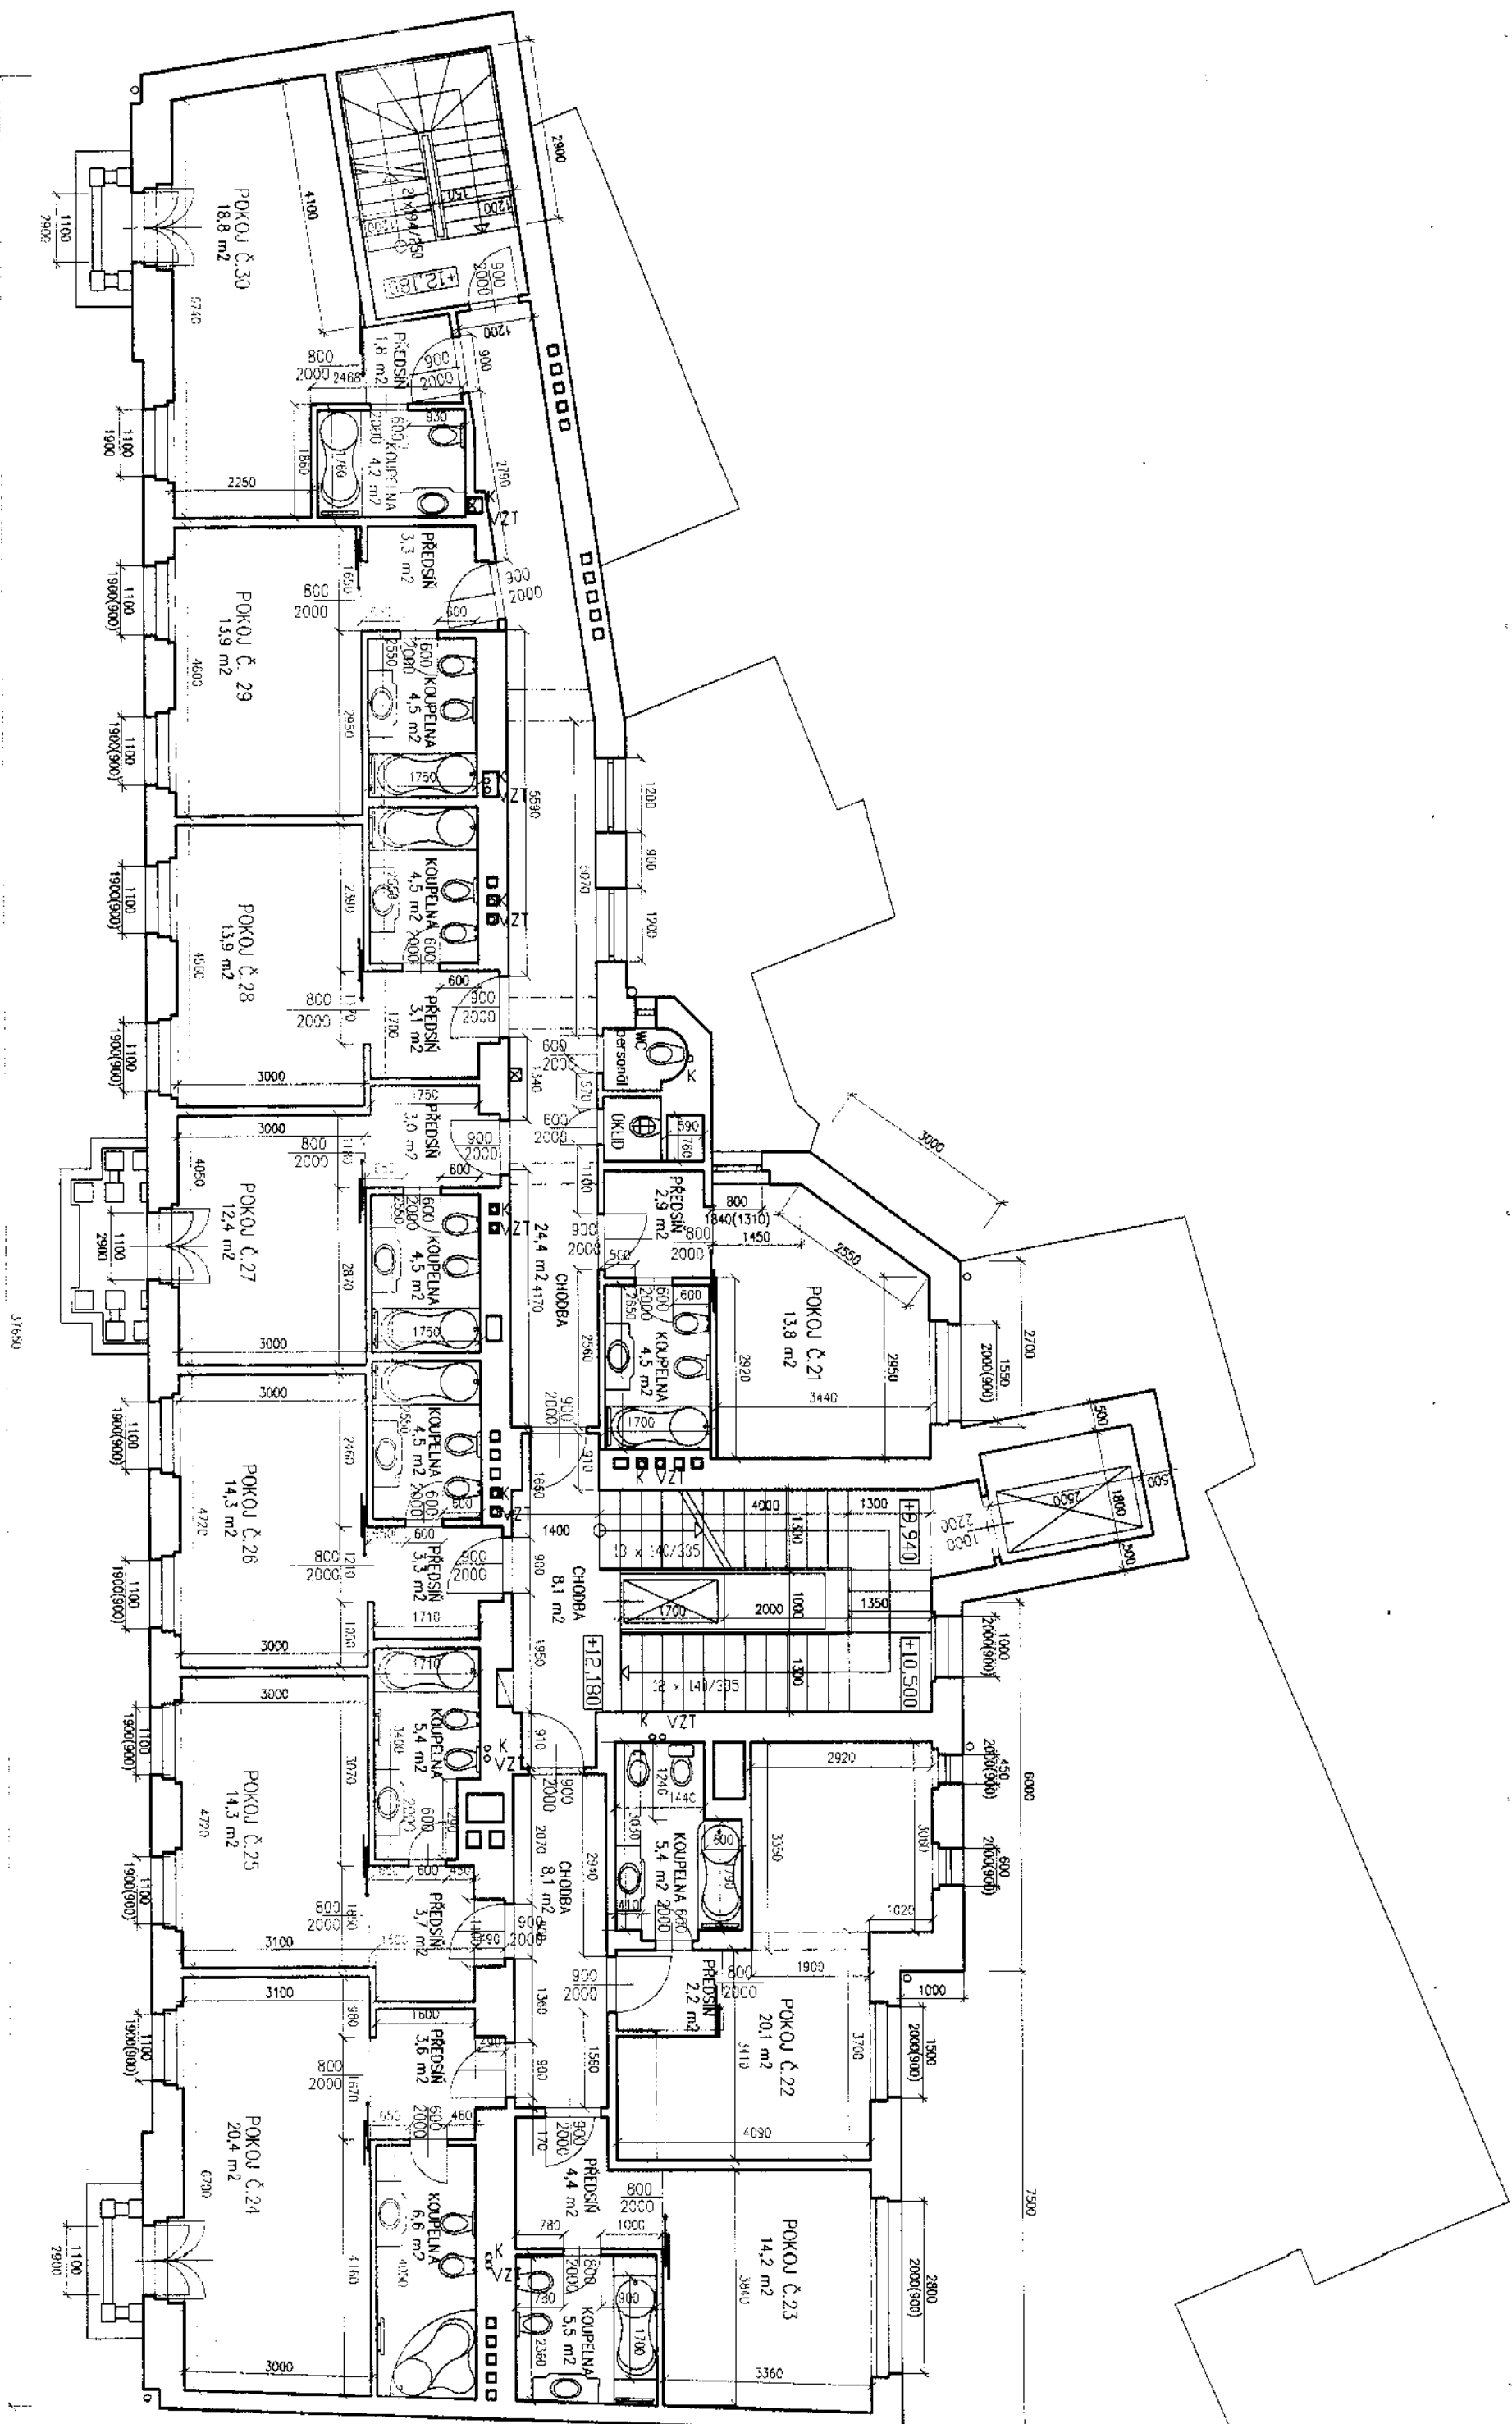


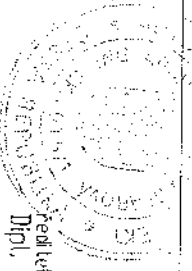
516830

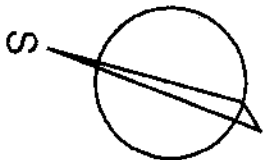


Kolaudováno dne 16. 6. 2006
 Číslo vyř. 01/06/025344
 MĚSTSKÁ ČÁST PRAHA 2
 ÚŘAD MĚSTSKÉ ČÁSTI
 odbor výstavby
 Nám. Míru 20, 120 39 Praha 2

SKUTEČNÉ PROVEDENÍ STAVBY


±0,000 = 199,10 BALT

			
hl. inž. projektu		Ing. ARCH. H. HOLUBOVÁ	
hl. arch. projektů		ING. ARCH. M. KAŠPAROVÁ	
inženýringová společnost s r. o. Dipl. inž. arch. J. Sedláčková		Ing. Z. SMRŽOVÁ profese	

hl. inž. projektu		Ing. ARCH. H. HOLUBOVÁ		spolupráce	
hl. arch. projektů		ING. ARCH. M. KAŠPAROVÁ		vypracoval	
REKONSTRUKCE DOMU MYSLÍKOVA 20/262, PRAHA 2 NA HOTELOVÉ ZÁŘÍZENÍ		Ing. Z. SMRŽOVÁ profese		AS	
PŮDORYS 5. NP (4. patro)		výkres 1 : 100		výkres 6	
objednatel Nové Město nemovitosti s.r.o. Praha 1 - Karlova 19		číslo 2080 - 0101		datum 27.04.2006	

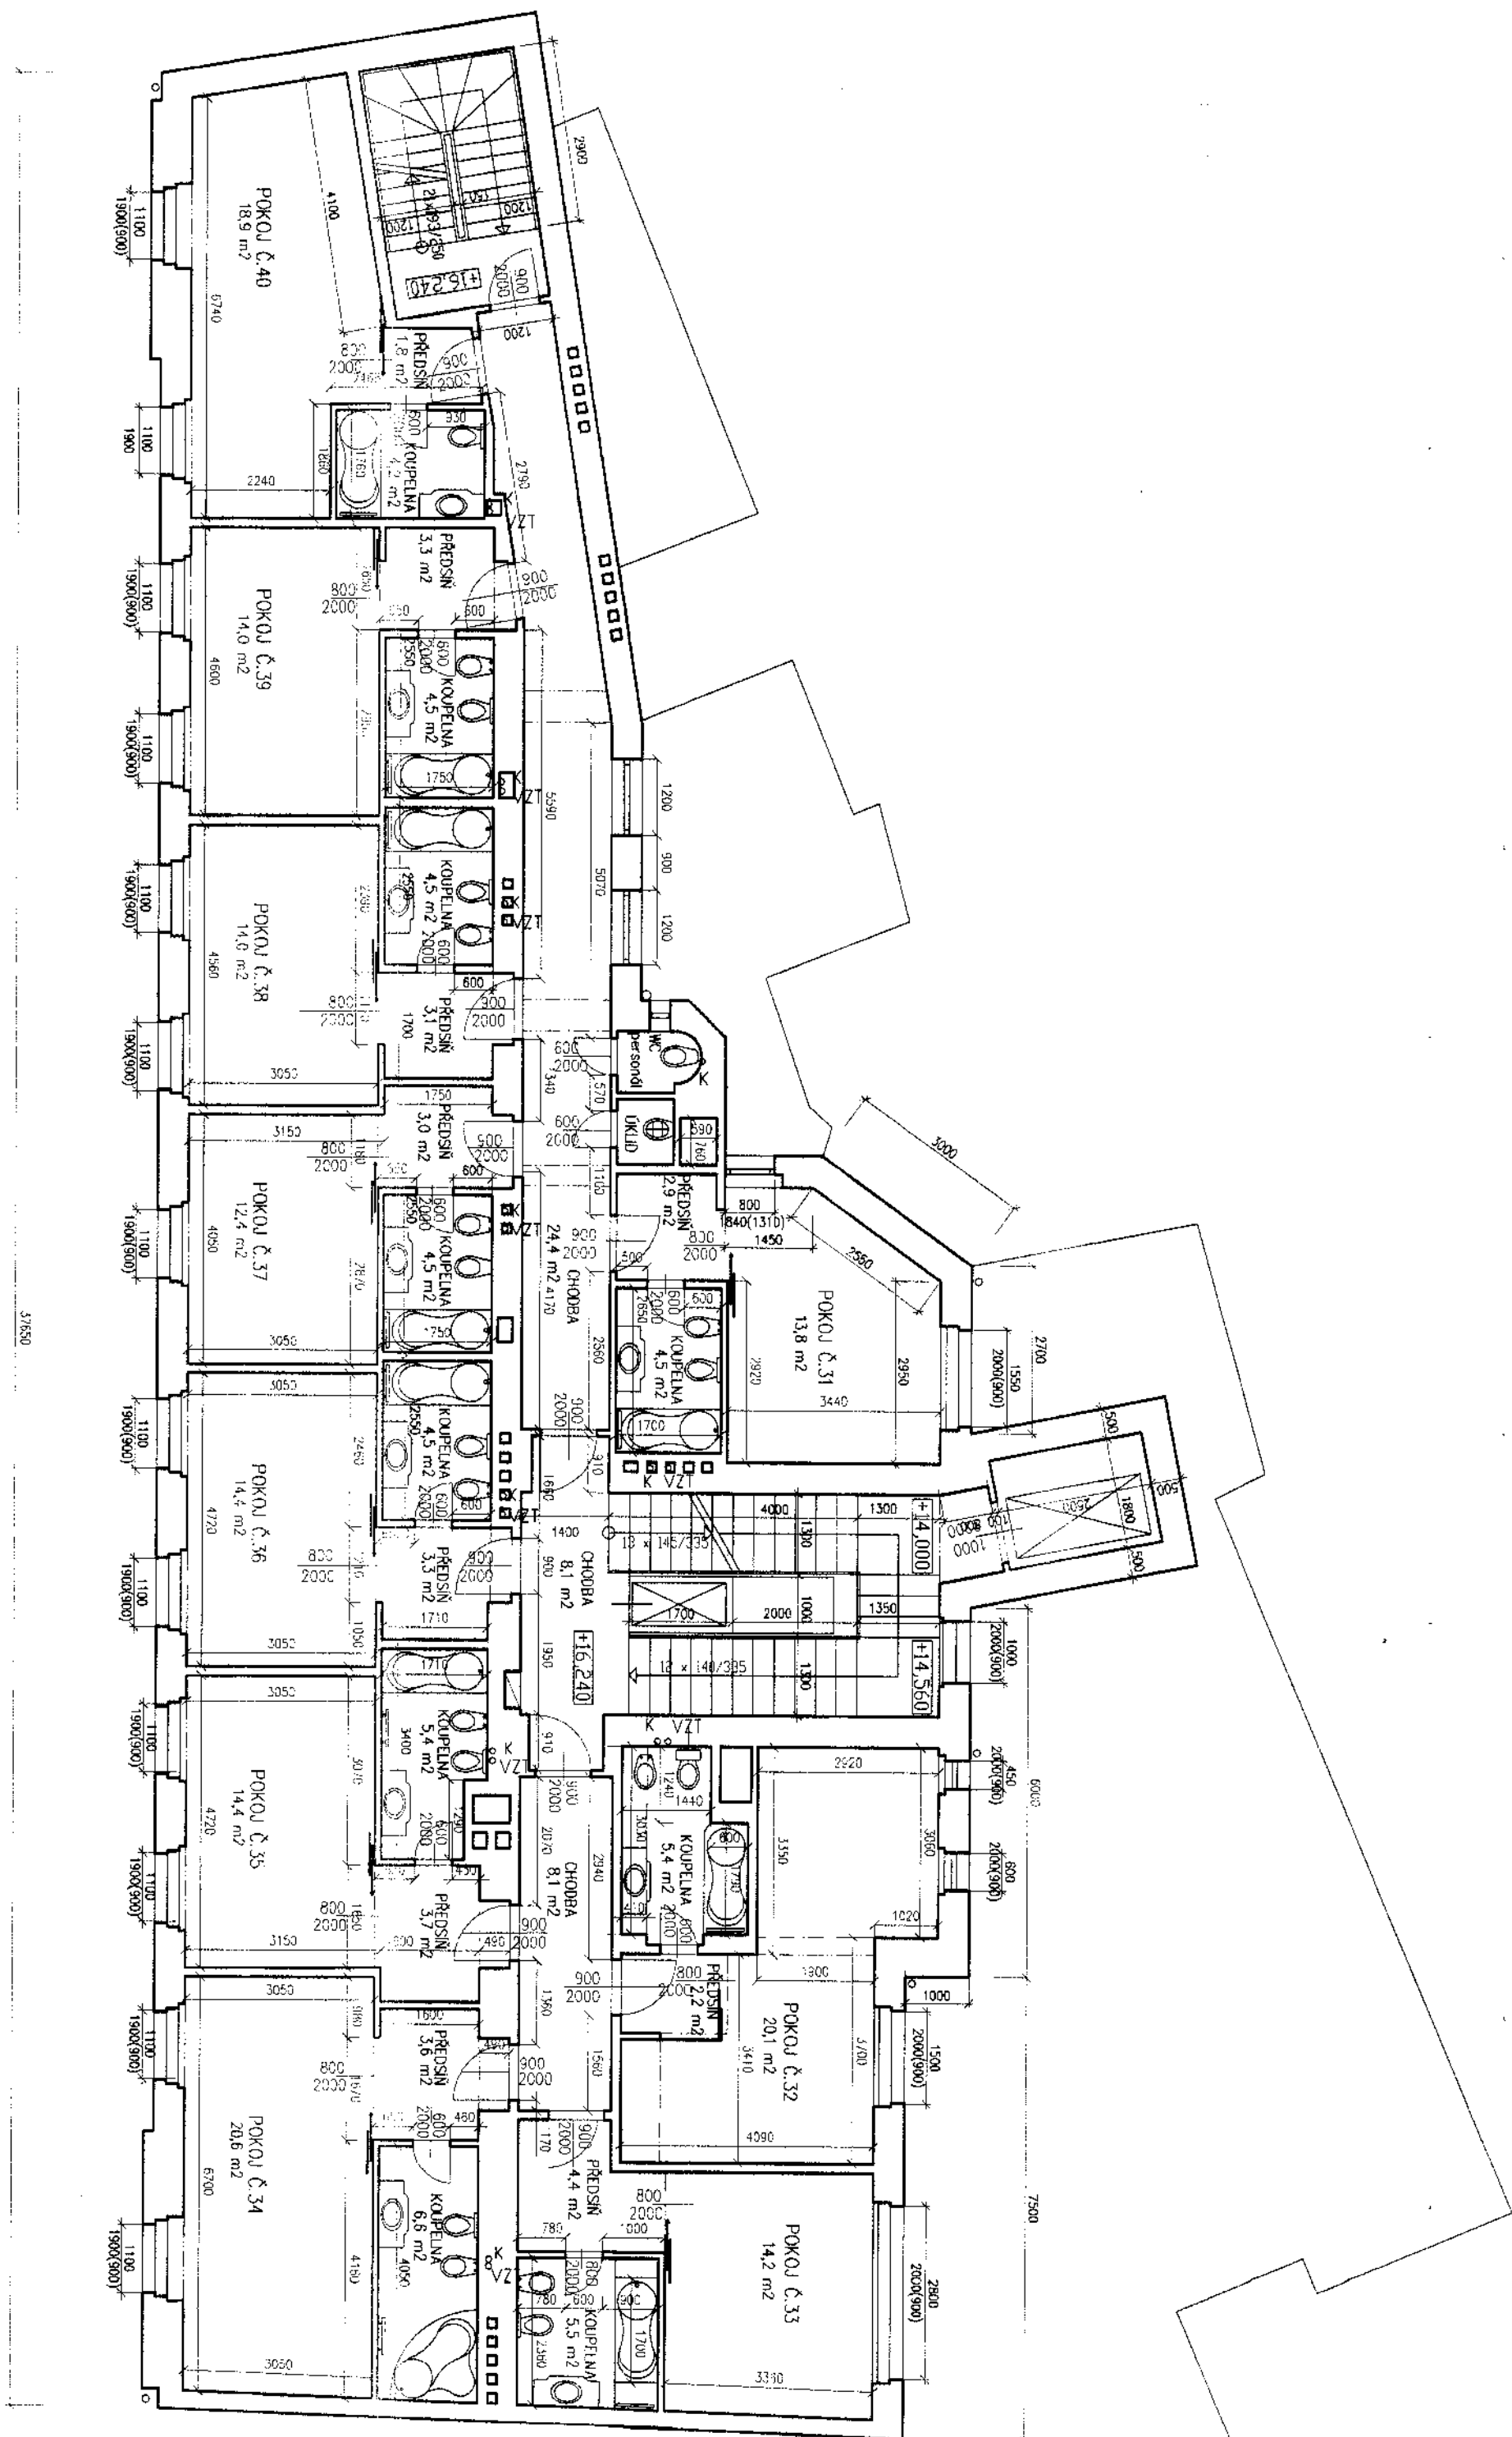


Kolaudováno dne 16. 6. 2006
 Čj. vyst.: 02/106/025/204
 MĚSTSKÁ ČÁST PRAHA 2
 ÚŘAD MĚSTSKÉ ČÁSTI
 odbor výstavby
 Mám. Miru 20, 120 39 Praha 2

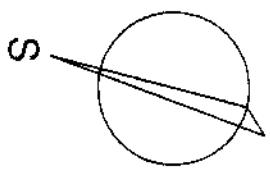

SKUTEČNÉ PROVEDENÍ STAVBY

±0,000=199,10 BALT

 Ing. arch. J. Sedláček Dipl. Ing. arch. J. Sedláček	rozřitek č. půr.
---	---------------------

hl. nř. projektu	ING. ARCH. H. HOLUBOVÁ	spolupřítace
hl. arch. projektu	ING. ARCH. M. KAŠPAROVÁ	vypřítacoval
akce	REKONSTRUKCE DOMU MYSLEKDOVA 20/262, PRAHA 2 NA HOJTELOVÉ ZÁŘIZLNI	ING. Z. SMRŽEVA
obsah	PŮDĚRYS 6. NP (5. patro)	střpeň
objednatel	Nové Město nemovitosti s.r.o., Praha 1 - Karlova 19	měř.
		1 : 100
		A4
		3
		vyř. č.
		7
	zok. č.	datum
	2080 - 0101	27.04.2006

